

PROYECTO:

REHABILITACION DEL LABORATORIO REGIONAL
DE VETERINARIA Y MICROBIOLOGIA EN
JUIGALPA

IPSA

INSTITUTO ZEPHEODON Y SANIDAD AGROPECUARIA

CONTENIDO:

PLANTA
TOMACORRIENTES,
SIMBOLOGIA Y
DETALLES
ELECTRICOS

LEVANTO:

ARQ. CARLOS VELAZQUEZ
ARQUITECTURA:
ARQ. CARLOS VELAZQUEZ
ESTRUCTURA:
ARQ. CARLOS VELAZQUEZ
ELECTRICIDAD:
ING. LUIS VIDAL
HIDROSANITARIO:
ARQ. CARLOS VELAZQUEZ
DIBUJO ACAD:
ARQ. CARLOS VELAZQUEZ

FECHA:
NOVIEMBRE/2017

ESCALA:
INDICADA


No LAMINA

DE

TOTAL No LAMINA


No DE

E-4 7

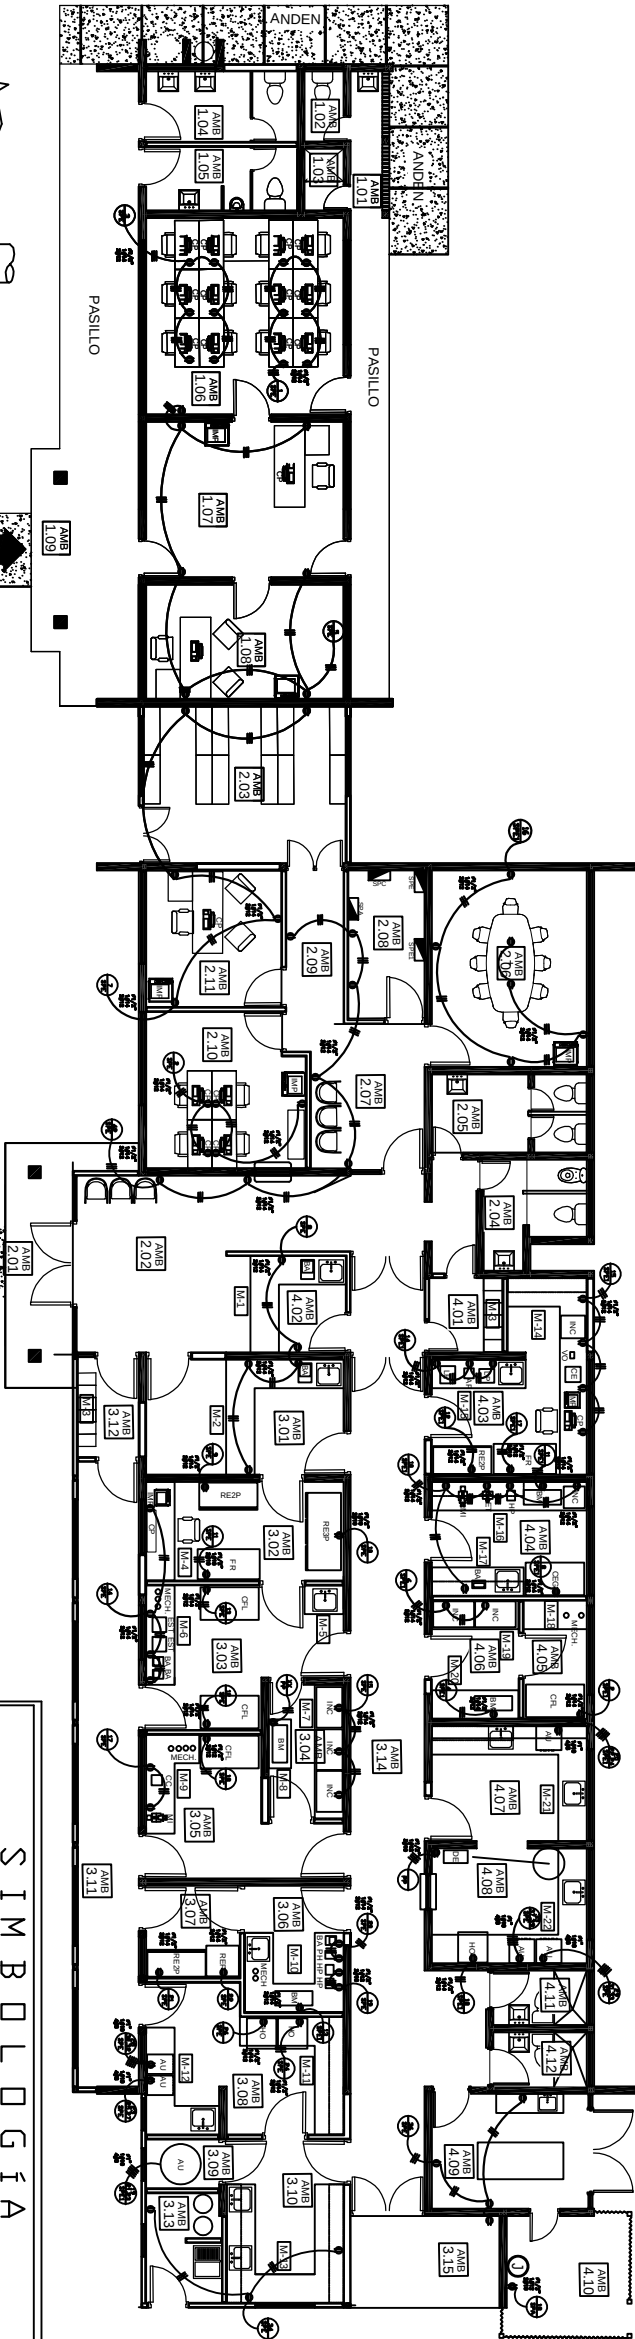


PLANTA TOMACORRIENTES

1 : 175

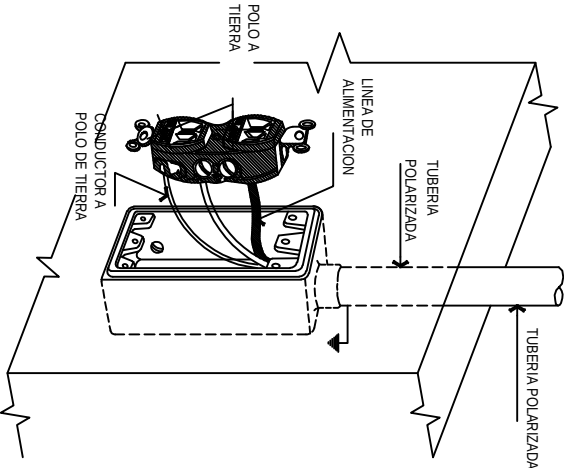



ESQUEMA DE INSTALACIONES DE
TOMACORRIENTES EMPOTRADO

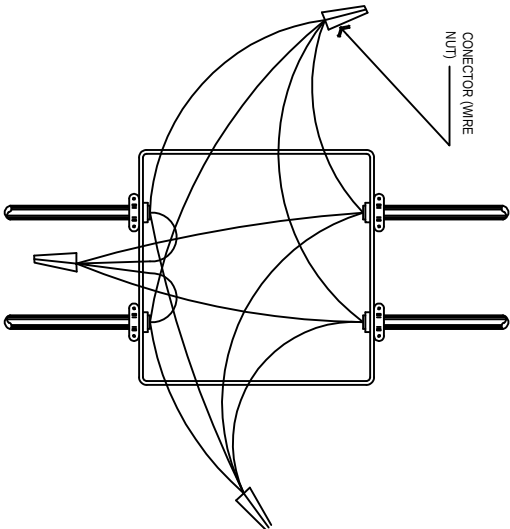

DETALLE DE CONEXIONES DE DE
CABLES CON CONECTORES EN
CAJA 4X4" Y TAPA CIEGA

NOMENCLATURA	
NO	AMBIENTE
AREAS GENERALES LABORATORIO	
2.01	ACCESO PRINCIPAL TECHADO
2.02	RECEPCION GENERAL Y VISITANTES
2.03	BODEGA GENERAL LABORATORIO
2.04	SERVICIOS SANITARIOS HOMEBRES
2.05	SERVICIOS SANITARIOS MUJERES
2.06	SALA DE REUNIONES
2.07	AREA DE ESPERA
2.08	BODEGA PAPELERIA
2.09	PASILLO
2.10	AREA TECNICA
2.11	DEFE LABORATORIO
LABORATORIO DE MICROBIOLOGIA	
3.01	RECEPCION DE MUESTRAS
3.02	AREA DE REFRIGERACION
3.03	AREA DE PREPARACION Y SIEMBRA
3.04	AREA DE INCUBACION
3.05	AREA DE RESIEMBRA
3.06	AREA DE PREPARACION DE MEDIOS
3.07	AREA DE REFRIGERACION DE MEDIOS
3.08	AREA DE ESTERILIZACION
3.09	AREA DE DESCONTAMINACION
3.10	AREA DE LAVADO
3.11	PASILLO LIMPIO
3.12	AREA DE LOCKER
3.13	AREA DE ASEO Y GASES
3.14	PASILLO SUCIO
3.15	AREA LAVADO EXTERIOR
LABORATORIO DE VETERINARIA	
4.01	AREA DE LOCKER
4.02	RECEPCION DE MUESTRAS
4.03	AREA DE SEROLOGIA
4.04	AREA DE PARASITOLOGIA
4.05	AREA DE PREPARACION Y SIEMBRA
4.06	AREA DE RESIEMBRA
4.07	AREA DE LAVADO
4.08	AREA DE ESTERILIZACION
4.09	AEA DE NECROPSIA
4.10	AREA DE INCINERACION
4.11	S.S. MASCULINO
4.12	S.S. FEMENINO

S I M B O L O G I A	
	TOMACORRIENTE DOBLE POLARIZADO 20 AMP, 120 V, MODELO 8900-W CON PLACA DE ACERO INOXIDABLE
	TOMACORRIENTE EXCLUSIVO DOBLE POLARIZADO 20 AMP, 120 V, CON PLACA DE ACERO INOXIDABLE
	TOMACORRIENTE TIPO GFCI, DOBLE POLARIZADO 20 AMP, 120 V, SOBRE MUEBLE
	TOMA TV TIPO FITTING PARA CABLE COAXIAL, 75 OHMOS A 2.20 DEL N.P.T.
	INDICA EL NUMERO DE CIRCUITO Y EL PANEL
	PANEL ELECTRICO "CH" SIMILAR O SUPERIOR
	LINEA DE CIRCUITOS PARA TOMA CORRIENTES
	TOMACORRIENTE DOBLE POLARIZADO 120V CON TAPA PLASTICA
	TOMACORRIENTE DOBLE POLARIZADO 20 AMP, 220 V, MODELO IG-8800 6-20R ORANGE, CON PLACA DE ACERO INOXIDABLE
	INDICA ESPERA ELECTRICA

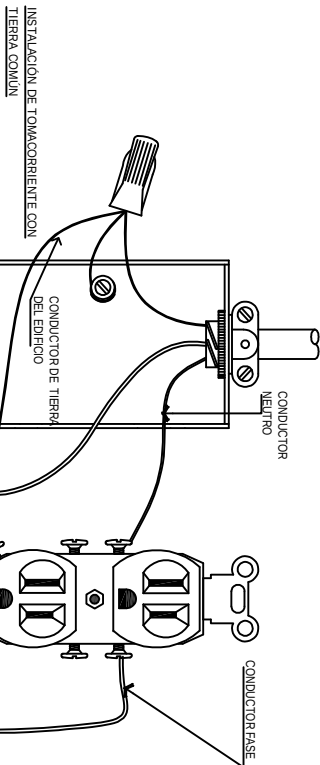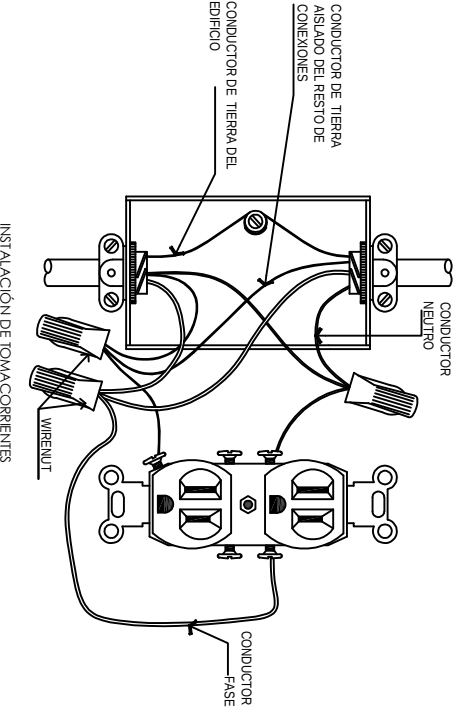

CLAVE	NOMBRE EQUIPO	VOLTIAJE	CORRIEN	CLAVE	NOMBRE EQUIPO	VOLTIAJE	CORRIEN
AP	AGITADOR DE PLACA DE ELISA	220 VAC	4 amp	HP	HOT PLATE CON AGITADOR	120V	7.4 amp
AU	AUTOCLAVE	220 V 3P	30 amp	HO	HORNO DE SECADO	120V	12 amp
BA	BAÑAZA ANALITICA	96 DC	0.5 amp	INC	INCUBADORA	120V	2.2 amp
BM	BAÑO DE MARIA	120V	12.9 amp	IMP	IMPRESORA	120V	2.1 amp
CP	COMPUTADORA	120V	2.1 amp	LP	LAVADOR DE PLACA	24V DC	2.1 amp
CFL	CABINA DE FLUJO LAMINAR	120V	12 amp	LE	LECTOR DE ELISA	24V DC	2.1 amp
CC	CONTADOR DE COLONIA	120V		MECH	MECHERO		
CE	CENTRIFUGA	120V	5 amp	MI	MICROSCOPIO	120V	0.5 amp
CEG	CABINA EXTRACTORA DE GASES	120V	12 amp	PHI	PHAMETRO	12V DC	1.1 amp
DE	DESTILADOR DE MP-12A	220V 1AF	21 amp	REF	REFRIGERADORA CON FREEZER	120V	3.8 amp
ET	ESTEROSCOPIO	120V	0.5 amp	REP	REFRIGERADORA 3 PUERTAS	120V	12 amp
EST	ESTOMACHER	120V	2 amp	REP	REFRIGERADORA 2 PUERTAS	120V	9.2 amp
FR	FREEZER	120V	6 amp	VO	VORTEX	120V	0.5 amp